


BEGANE GROND

ir **Frank Goppel**  
**ARCHITEKTEN**<sup>BV</sup>

RESTAURATIE  
 WONINGVERBETERING  
 UITBREIDING

**PLANNEN**  
 Krt. Noodgodsstraat 5  
 2801 RJ Gouda  
 Telefoon: 0182-513874  
 Fax: 0182-551173

PLATTEGRONDEN	W2			
BEST.	W1			
Schaal: 1:100	A3	0	16-12-'10	MM
BRANDW. VOORZ. STEINSEDIJK 23 te HAASTRECHT				
i.o.v. fam. G. de Jong Steinsedijk 23 2851 LB HAASTRECHT tel. 0182-502249			Werk: SDH 23	
			Tekening: <b>0.01</b>	

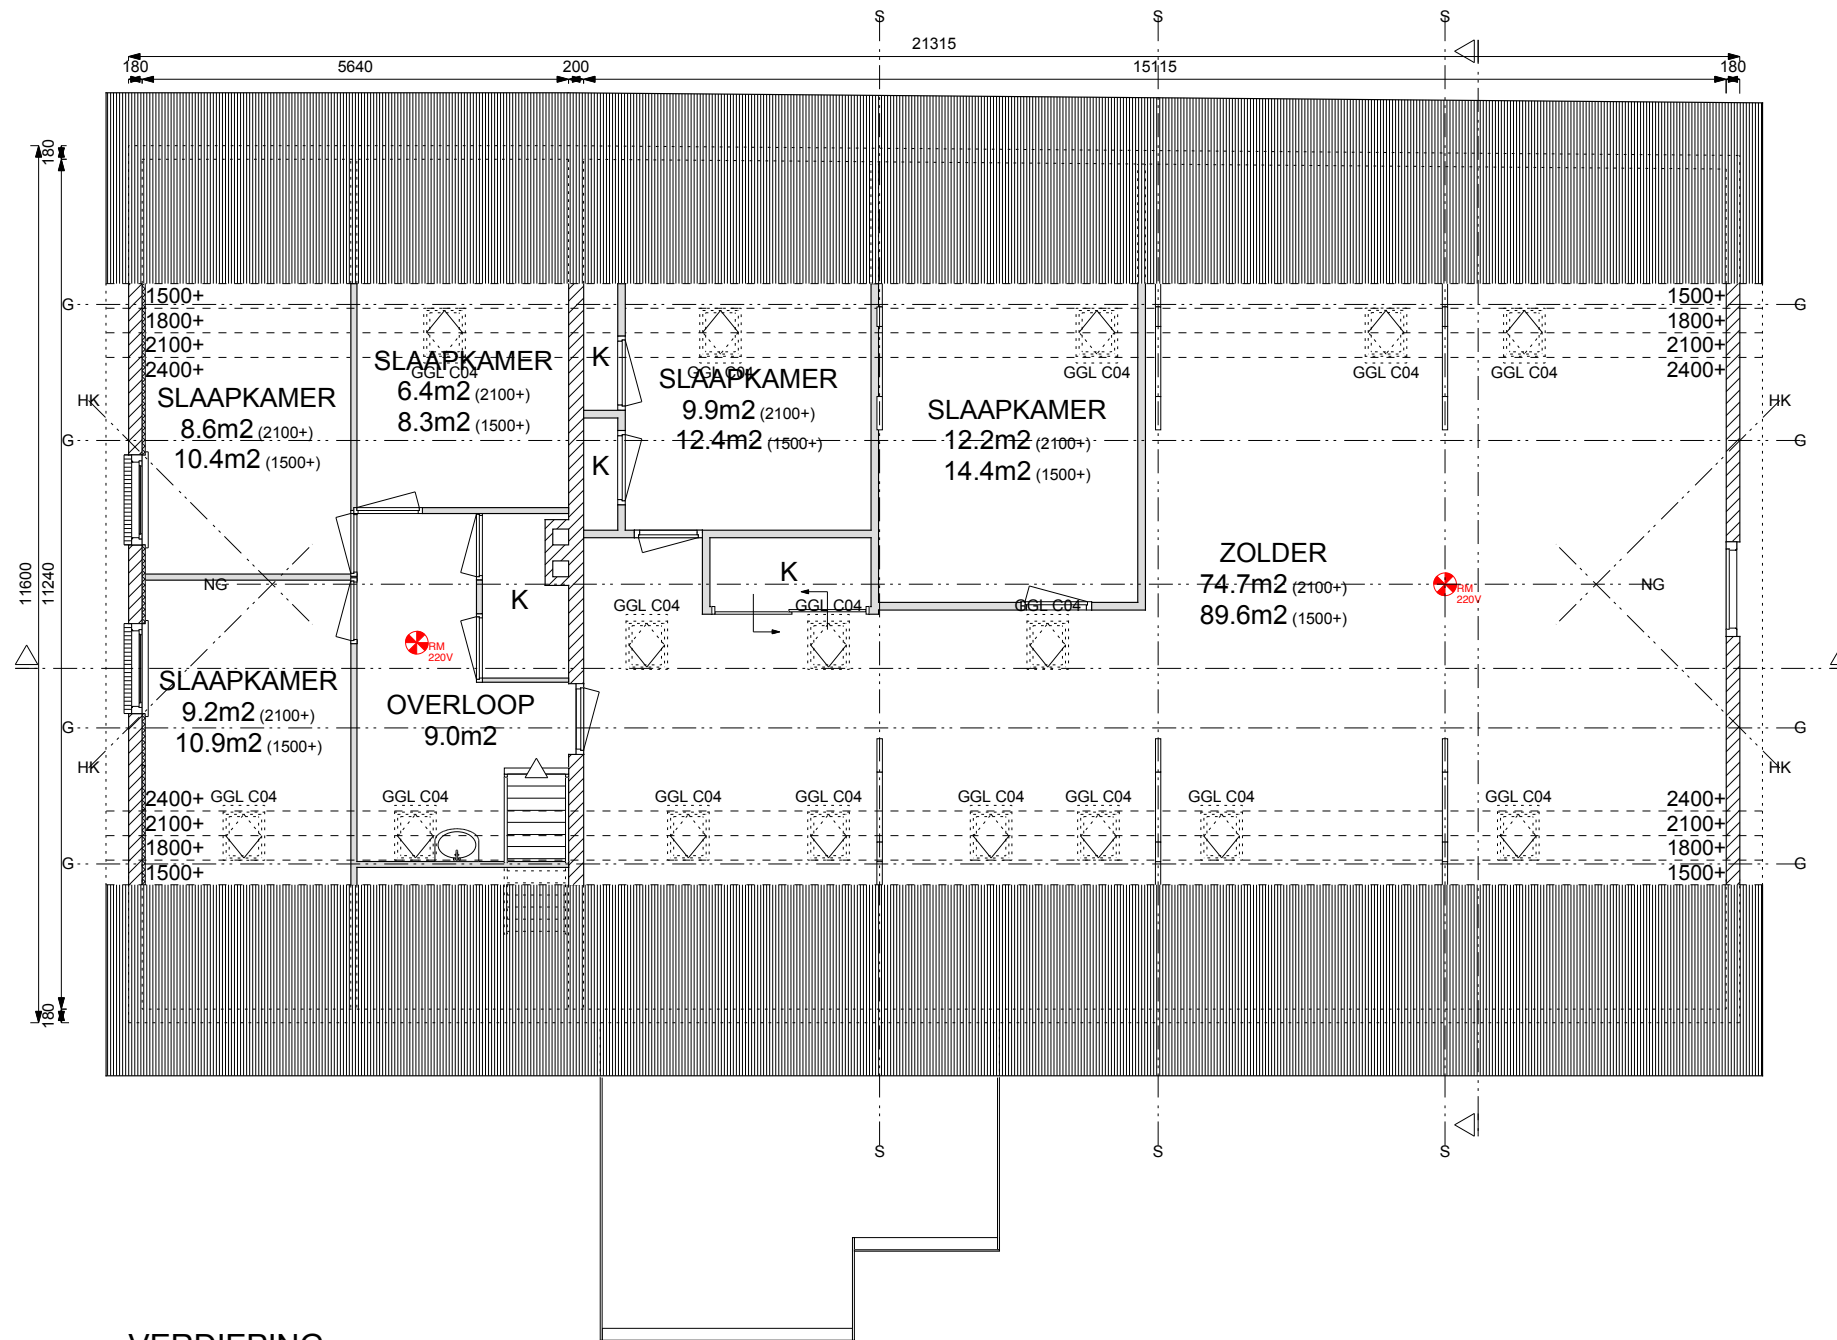


VERDIEPING

ir **Frank Goppel**  
**ARCHITEKTEN** <sup>BV</sup>

RESTAURATIE **PLANNEN** Krt. Noodgodsstraat 5  
 WONINGVERBETERING 2801 RJ Gouda  
 UITBREIDING 2801 RJ Gouda  
 Telefoon: 0182-513874  
 Fax: 0182-551173


VERDIEPING	W2			
BEST.	W1			
Schaal: 1:100	A3	0	16-12-'10	MM
BRANDW. VOORZ. STEINSEDIJK 23 te HAASTRECHT				
i.o.v. fam. G. de Jong Steinsedijk 23 2851 LB HAASTRECHT tel. 0182-502249			Werk: SDH 23 Tekening: <b>0.02</b>	

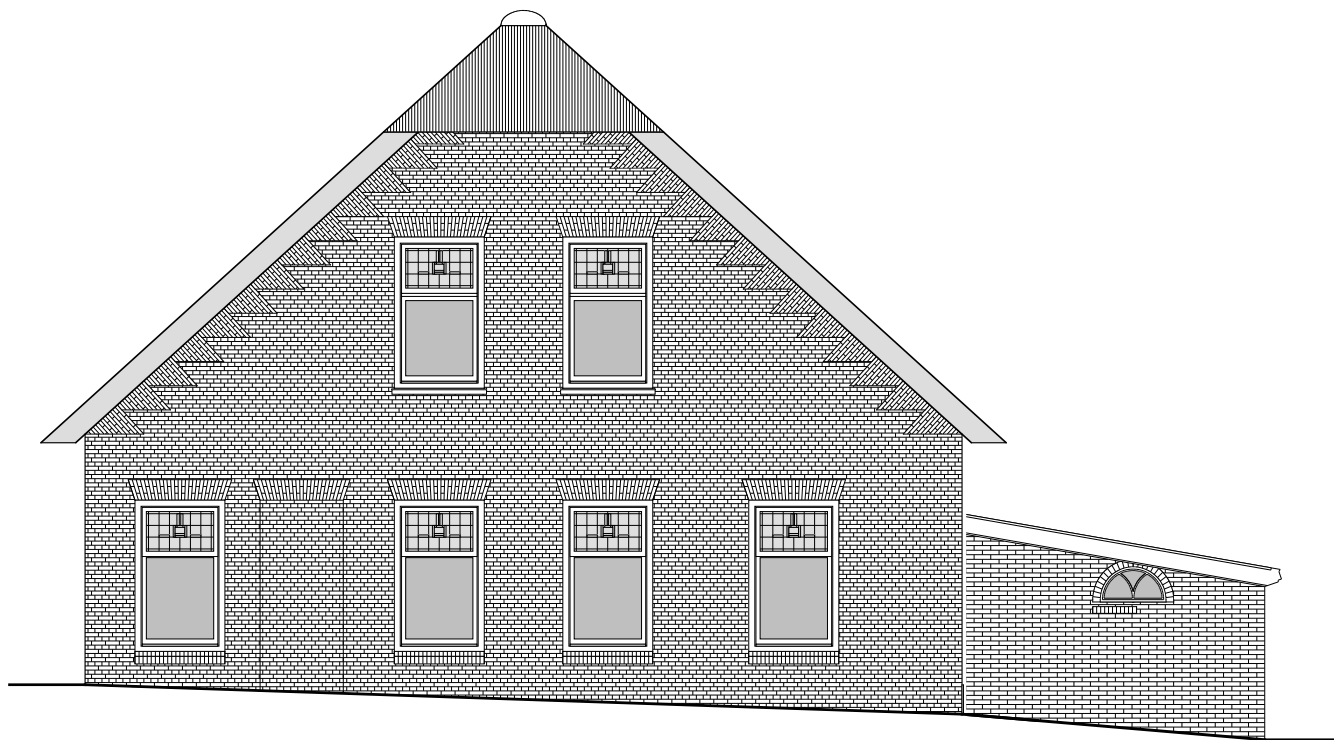



VOORGEVEL



ACHTERGEVEL

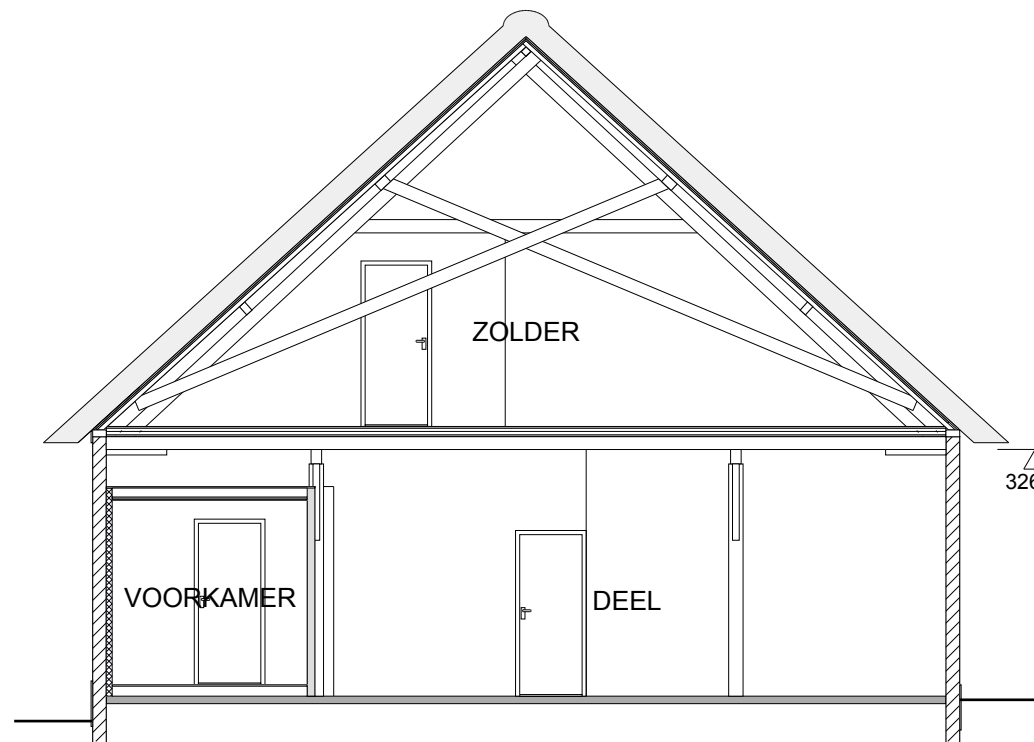

(DWARS)DOORSNEDE A-A'

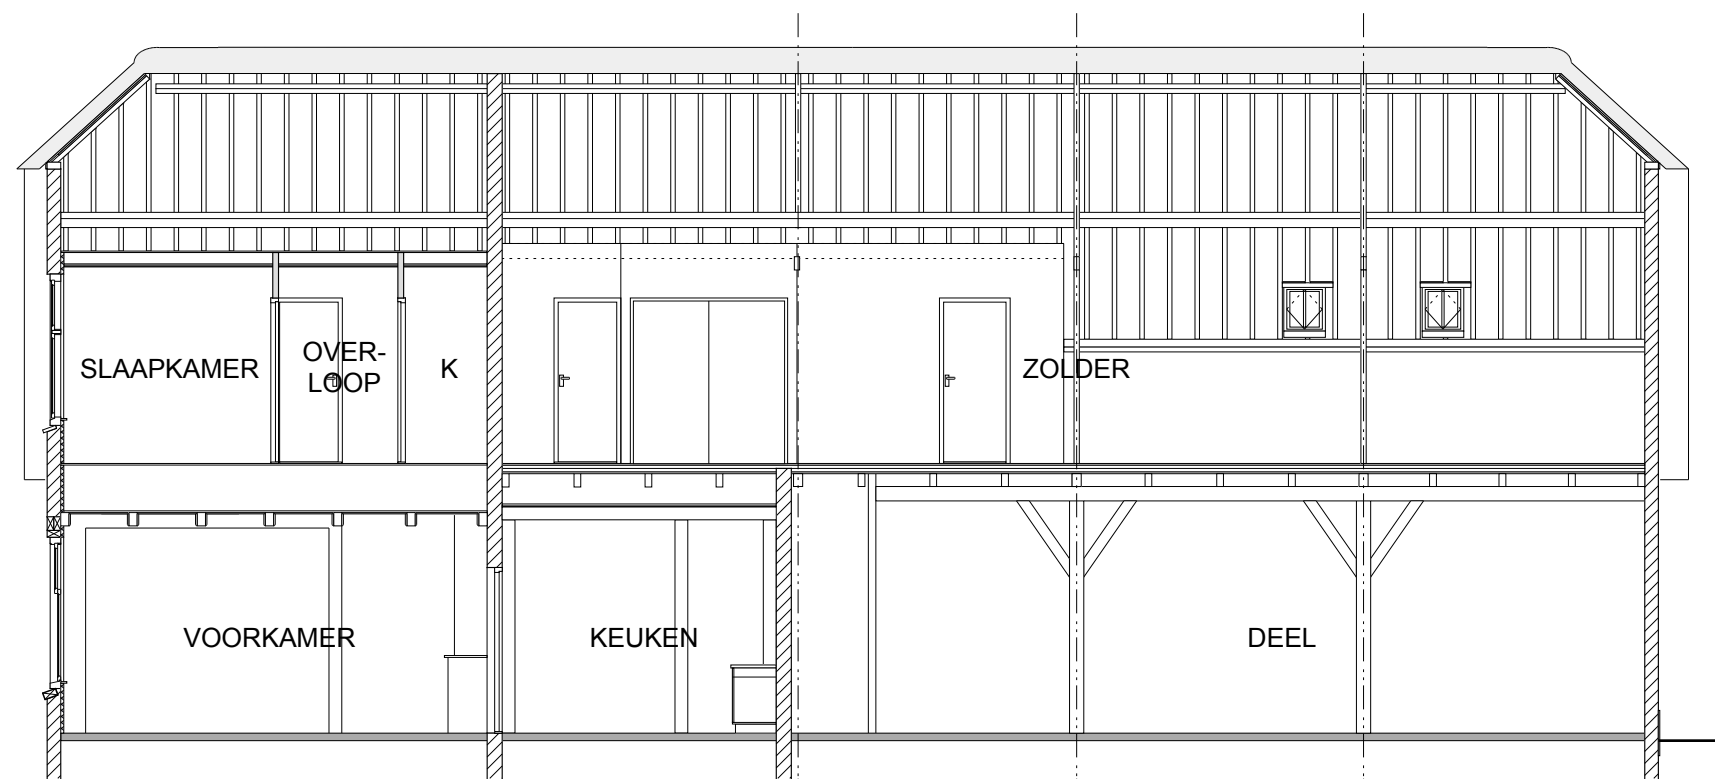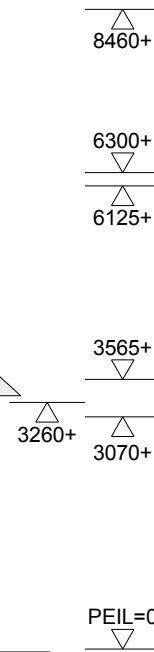

(LANGS)DOORSNEDE B-B'

ir **Frank Goppel**  
**ARCHITEKTEN** BV


RESTAURATIE  
 WONINGVERBETERING  
 UITBREIDING

PLANNEN


Krt. Noodgodsstraat 5  
 2801 RJ Gouda  
 Telefoon: 0182-513874  
 Fax: 0182-551173

GEVELS & DOORSNEDEN	W2			
	BEST.	W1		
Schaal: 1:100	A3	0	16-12-'10	MM
BRANDW. VOORZ. STEINSEDIJK 23 te HAASTRECHT				
i.o.v. fam. G. de Jong Steinsedijk 23 2851 LB HAASTRECHT tel. 0182-502249			Werk: SDH 23	
			Tekening: <b>0.03</b>	

Op onze (bouw)tekeningen en -schetsen rust auteursrecht. Volgens Artikel 1 van de Auteurswet 1912 is het ons uitsluitend recht om deze werken openbaar te maken en te vervoelvrouden, behoudens de beperkingen, bij de wet gesteld. Niemand mag deze werken gebruiken om er mee te bouwen, deze te verspreiden of te kopiëren mits daarvoor onze uitdrukkelijke toestemming gegeven is en een vergoeding daarvoor is afgesproken. Dit geldt ook voor tekeningen en ontwerpen aan de hand van (duidelijke) instructies en ideeën van de opdrachtgever. Op de door ons ontworpen gebouwen rust het beeldrecht. Volgens het beeldrecht mogen afbeeldingen van ons werk niet zonder onze toestemming verkocht of anderszins verspreid worden wanneer het gebouw de hoofdafbeelding is. Wij behouden onze rechten voor bij inbreuk een schadeloosstelling te eisen. Bij opzettelijke inbreuken heeft het Openbaar Ministerie de mogelijkheid om over te gaan tot strafrechtelijke vervolging. Naast een geldboete van maximaal € 45.378,- kan de rechter een gevangenisstraf opleggen van ten hoogste vier jaar.

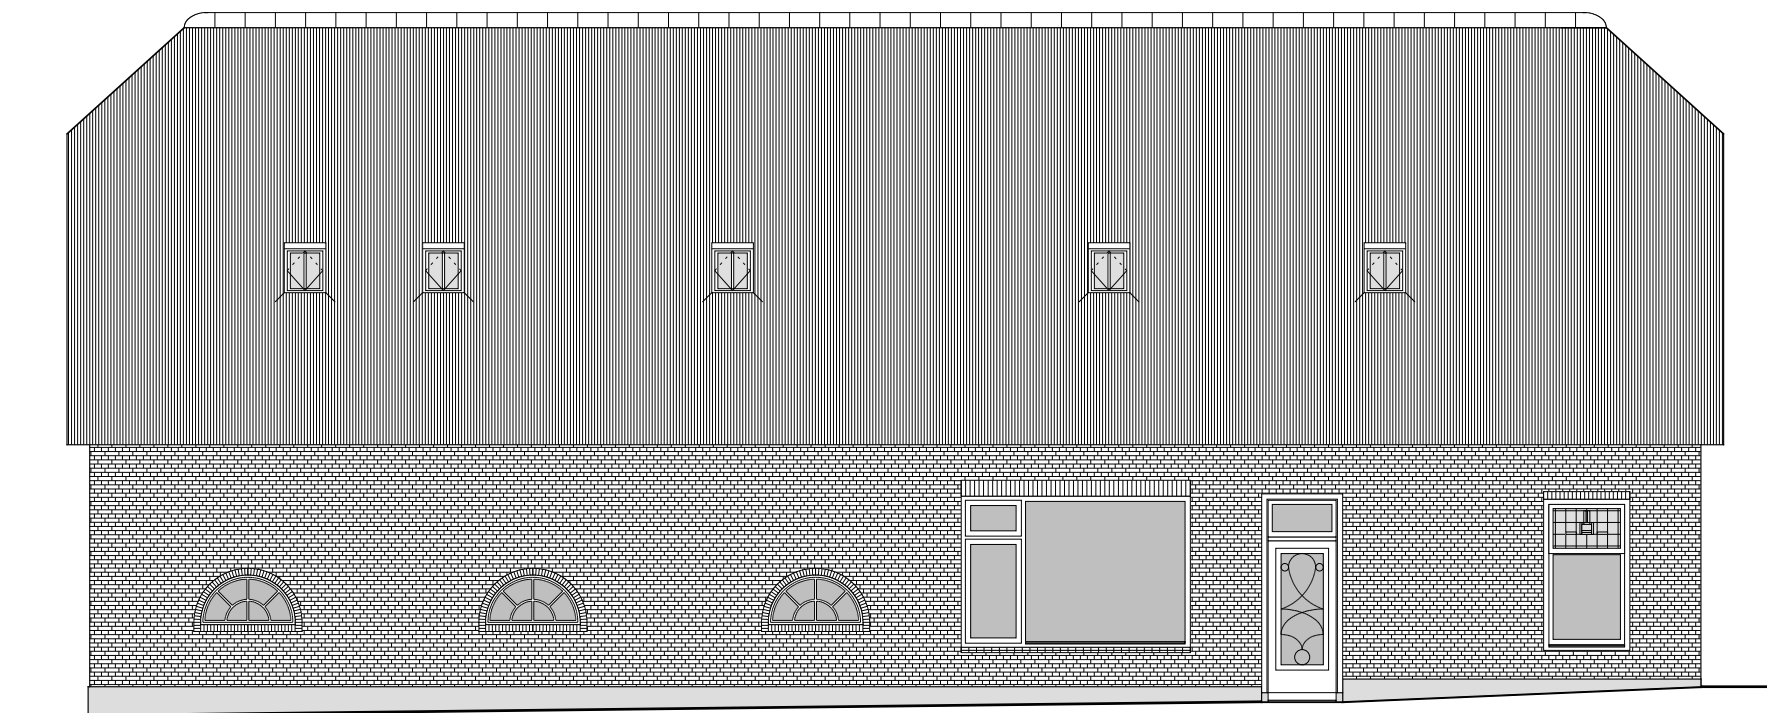

LINKER ZIJGEVEL

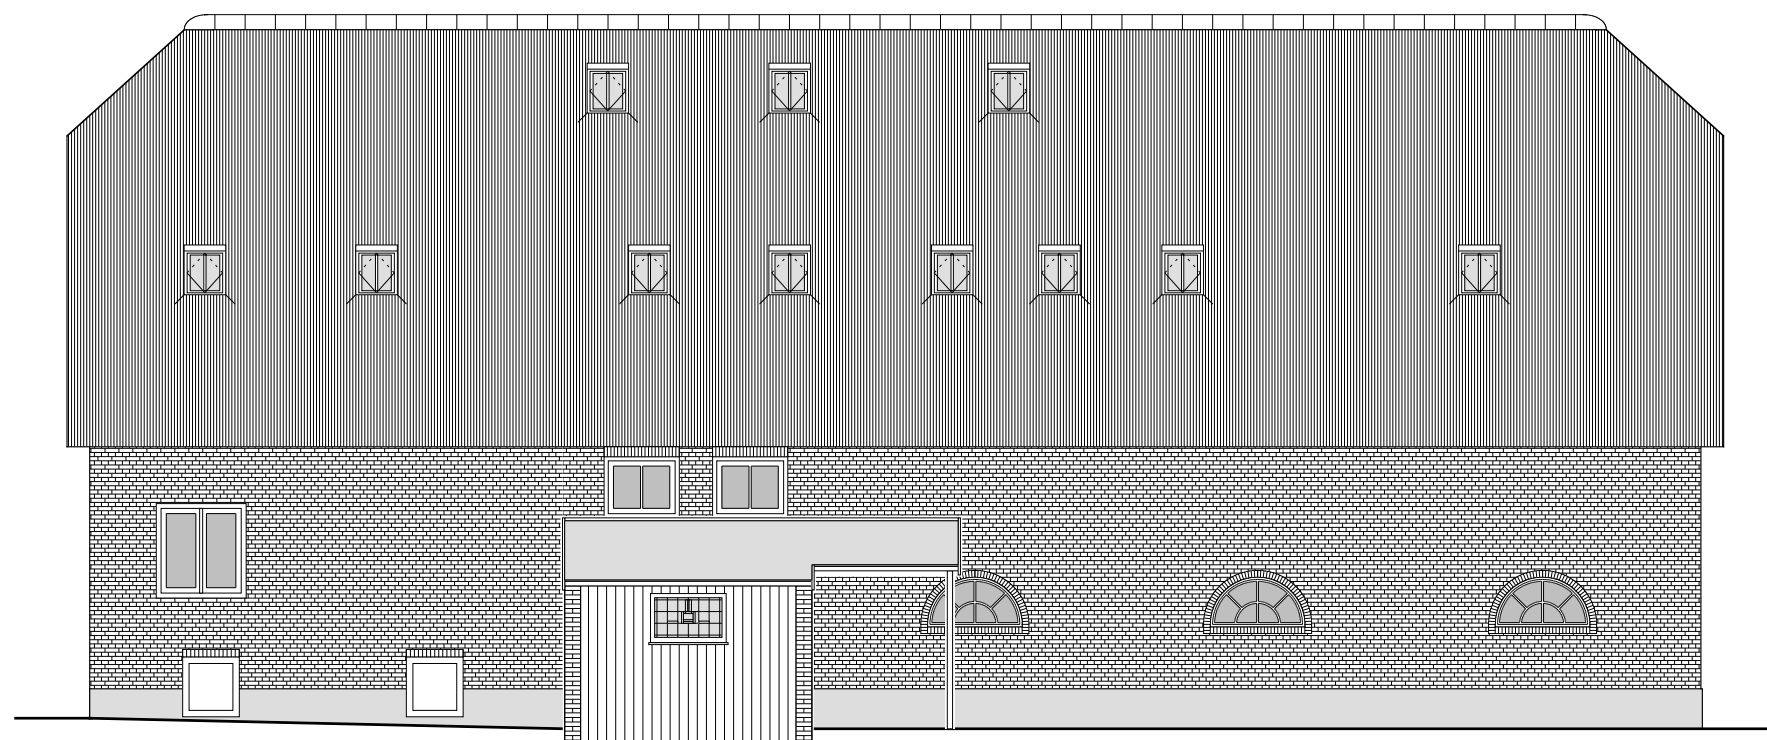

RECHTER ZIJGEVEL

ir **Frank Goppel**  
**ARCHITEKTEN** BV

RESTAURATIE  
 WONINGVERBETERING  
 UITBREIDING

**PLANNEN**

Krt. Noodgodsstraat 5  
 2801 RJ Gouda  
 Telefoon: 0182-513874  
 Fax: 0182-551173

GEVELS	w2			
BEST.	w1			
Schaal: 1:100	A3	0	16-12-'10	MM
BRANDW. VOORZ. STEINSEDIJK 23 te HAASTRECHT				
i.o.v. fam. G. de Jong Steinsedijk 23 2851 LB HAASTRECHT tel. 0182-502249			Werk: SDH 23	
			Tekening: <b>0.04</b>	