ACHTERVLEUGEL
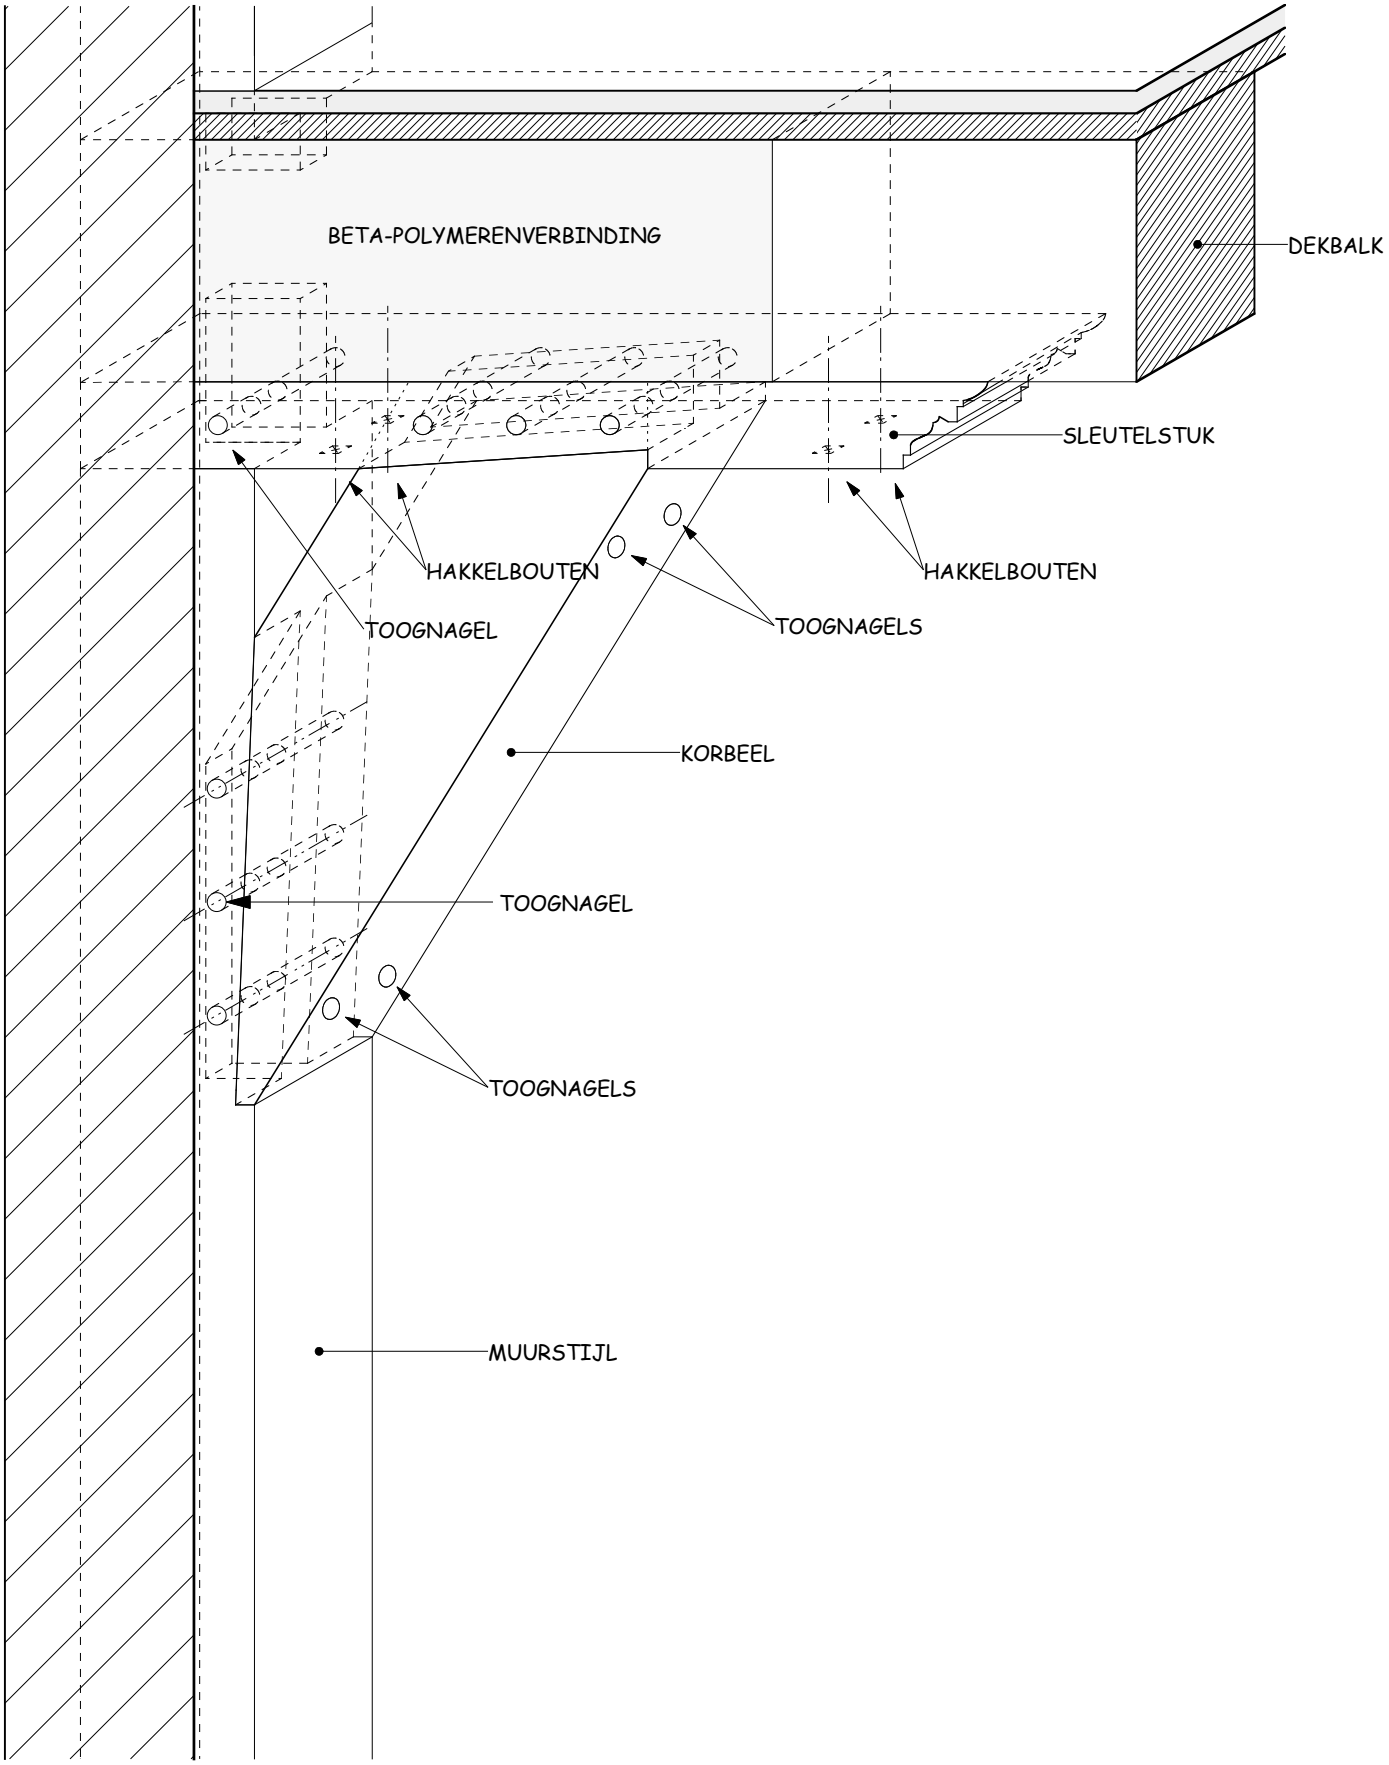
SCHAAL 1:50