





ACHTERGEVEL

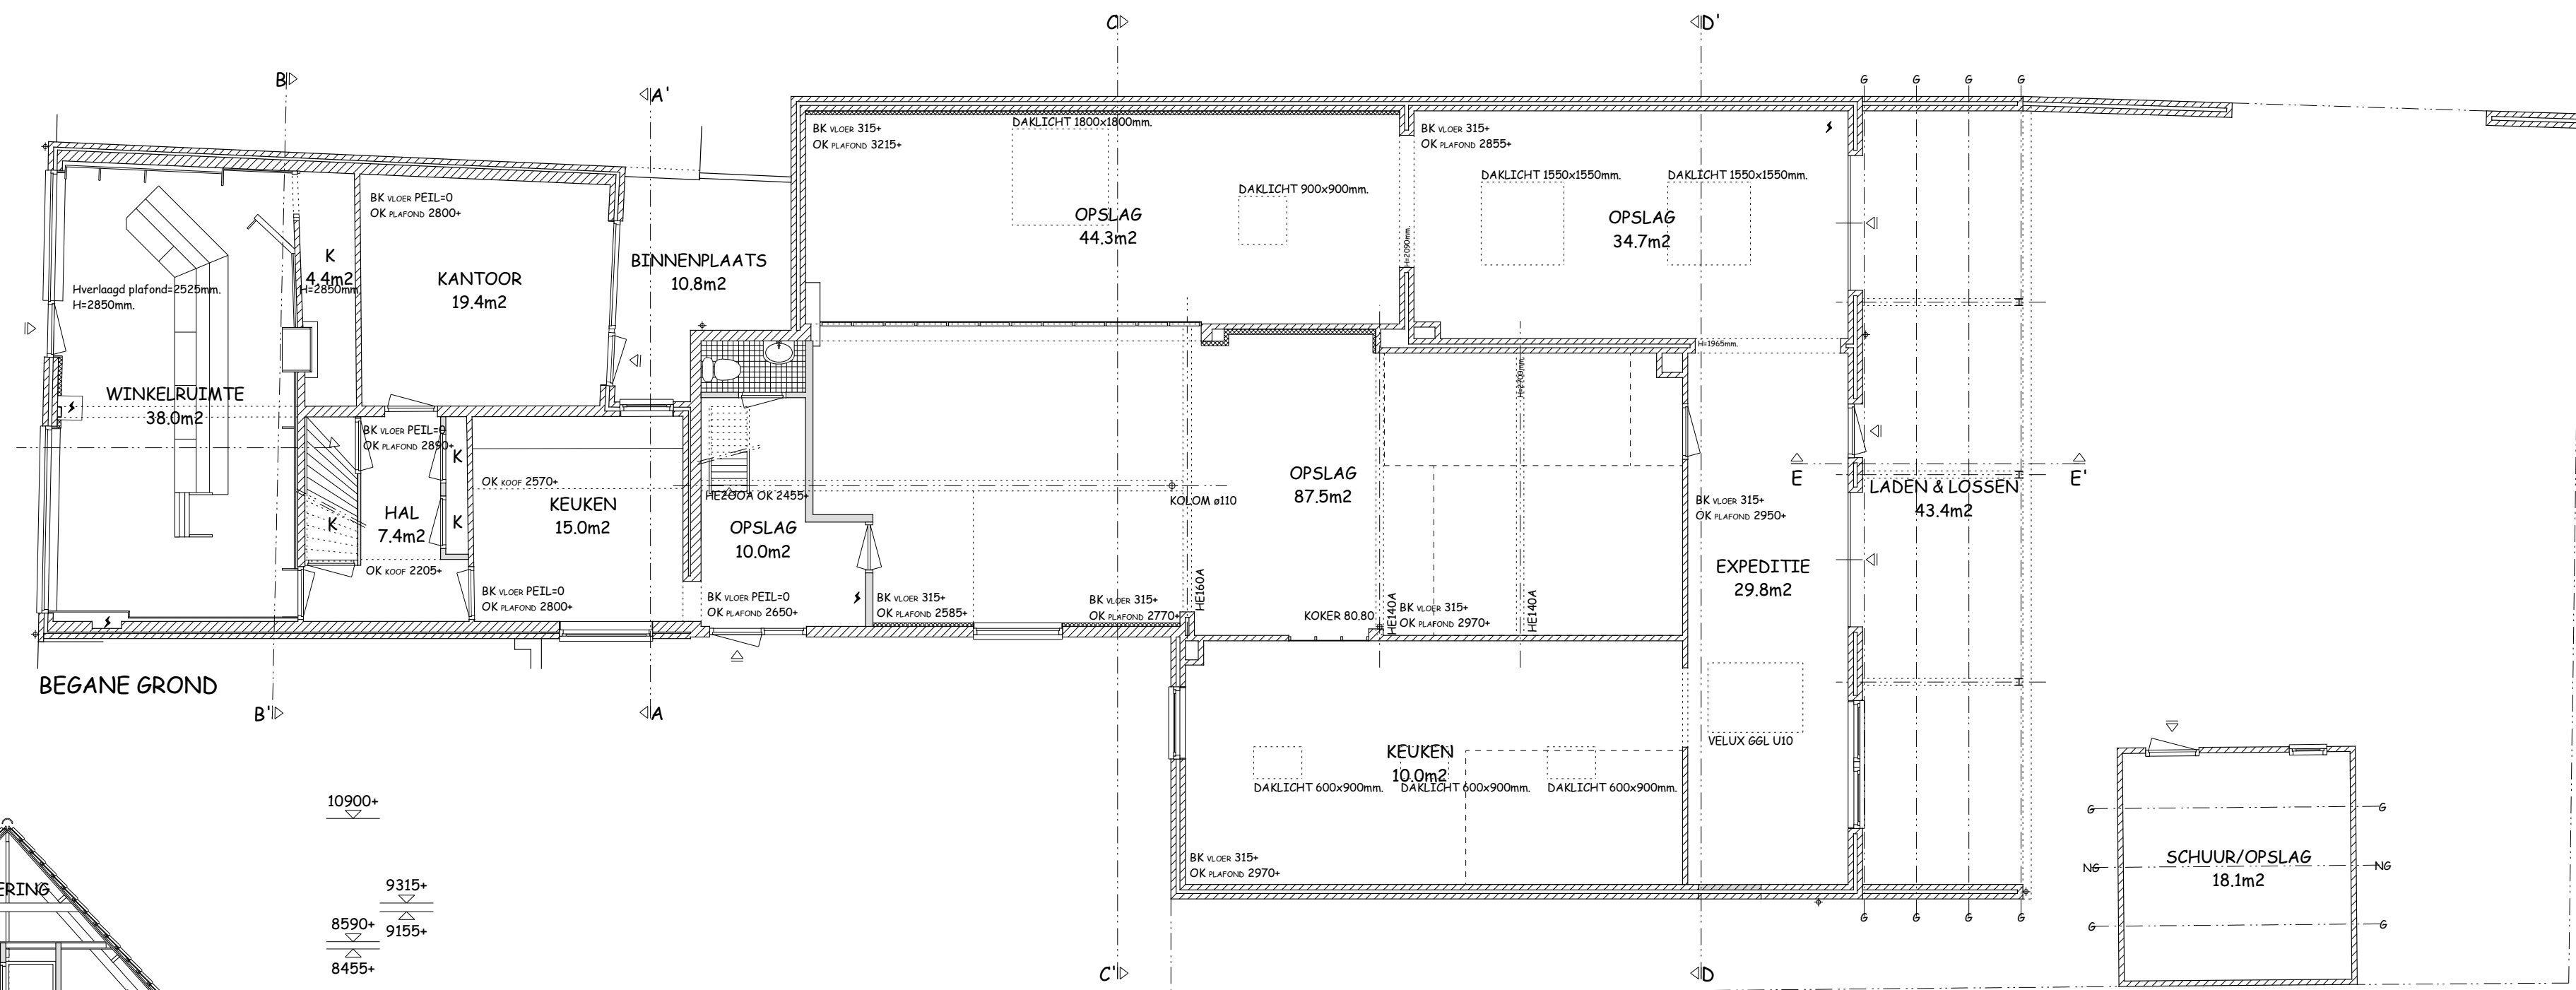



BEGANE GROND

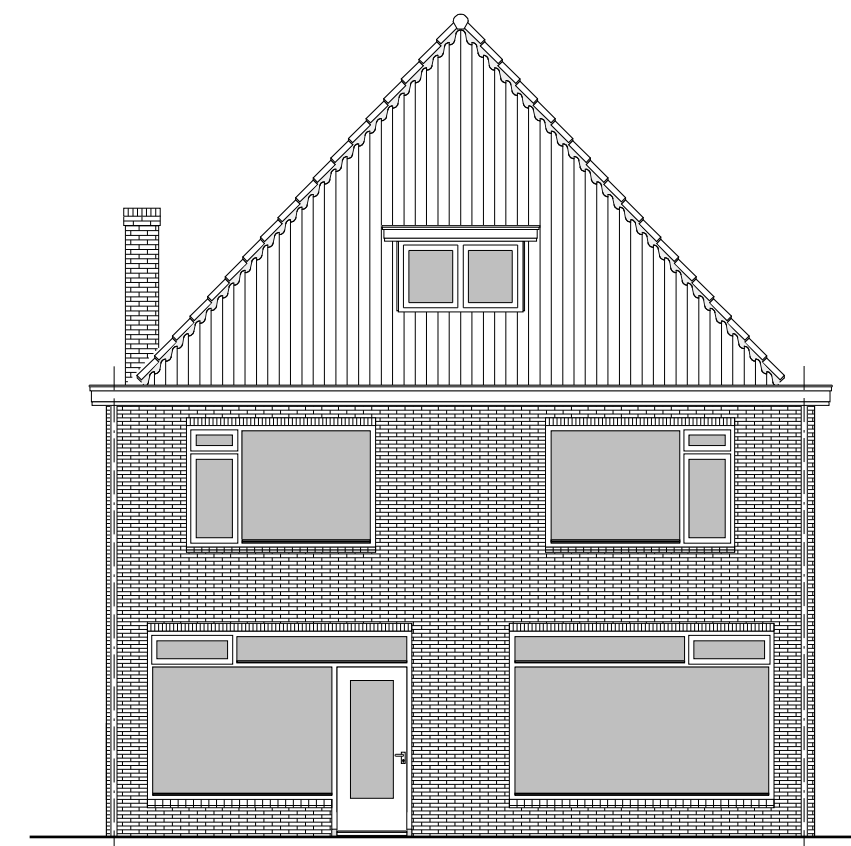

VOORGEVEL

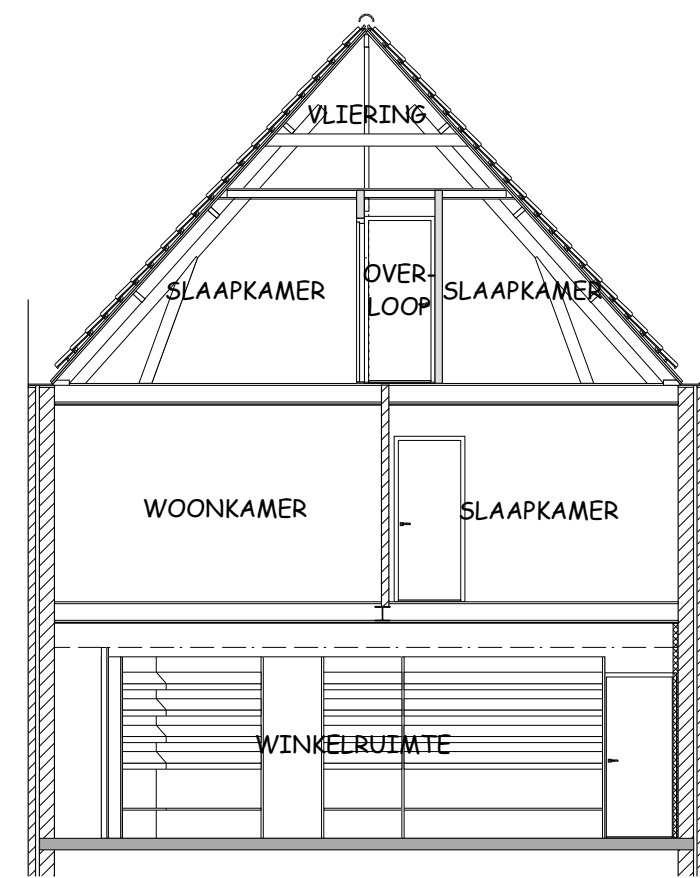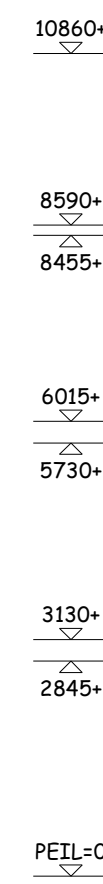

DOORSNEDE B-B'

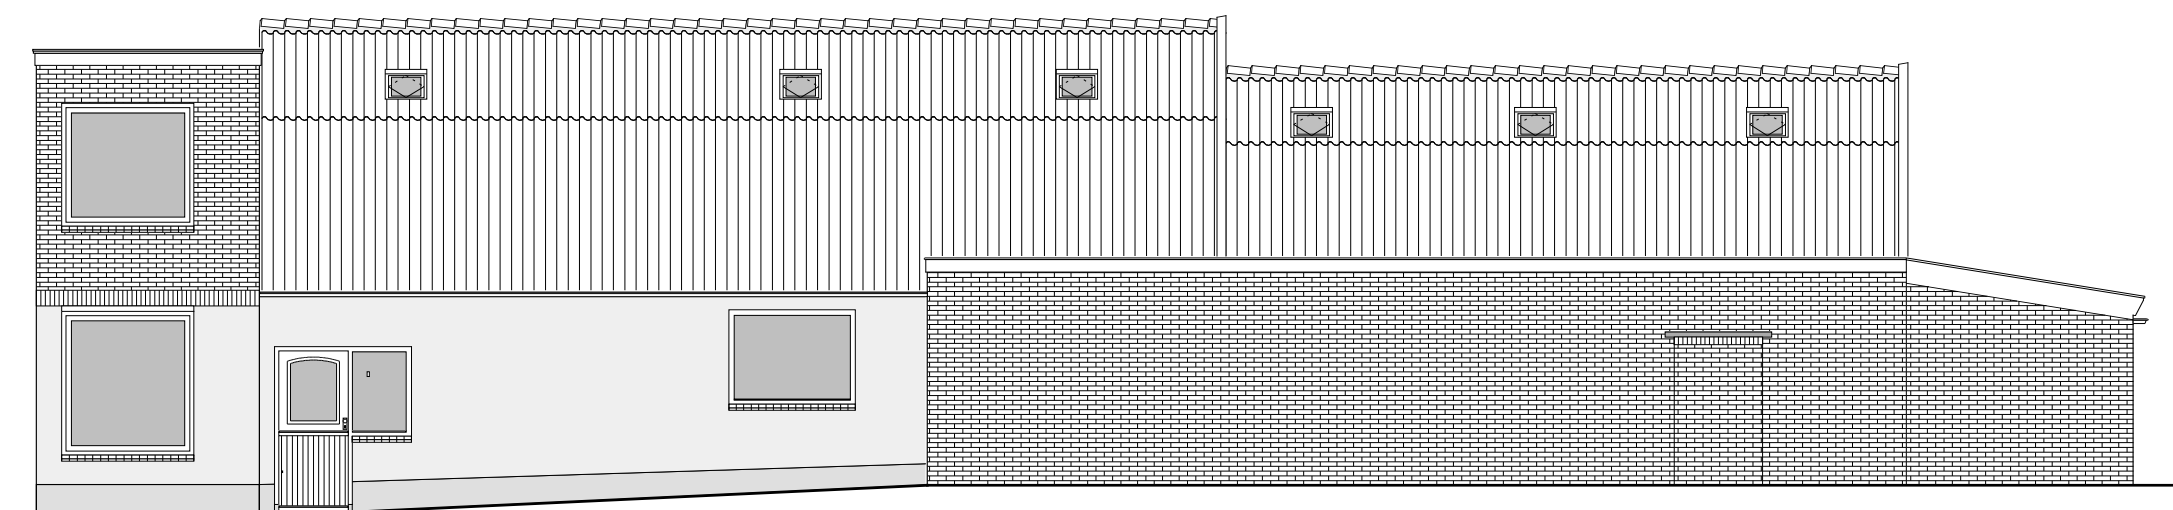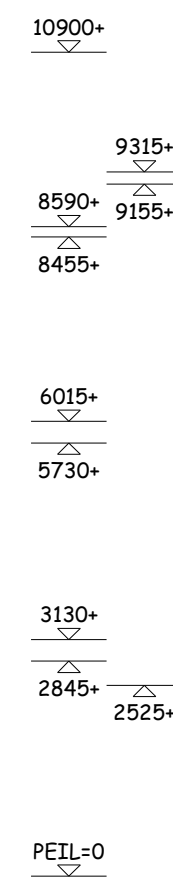

RECHTER ZIJGEVEL

MATEN IN HET WERK TE CONTROLEREN

BEGANE GROND	1		
BEST.	0		
Eigenaar:	Schaal: 1:100	Formaat: A3	
	Tekening:		1